



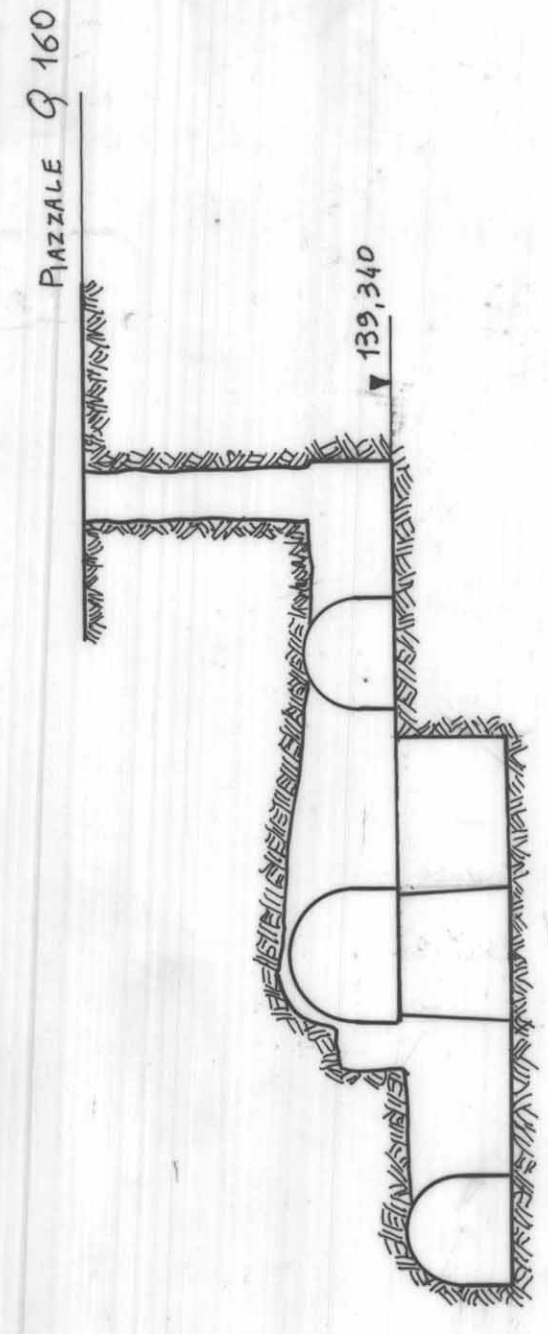


SEZ. A-A

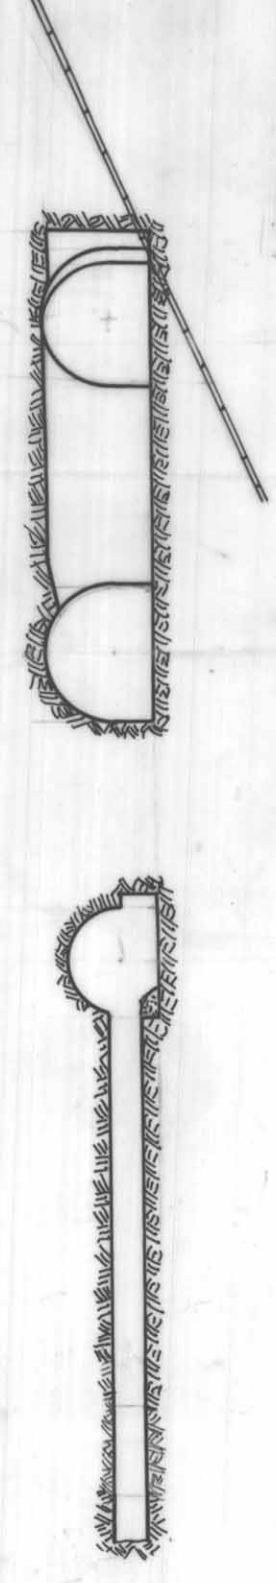


SEZ. D-D



SEZ. B-B

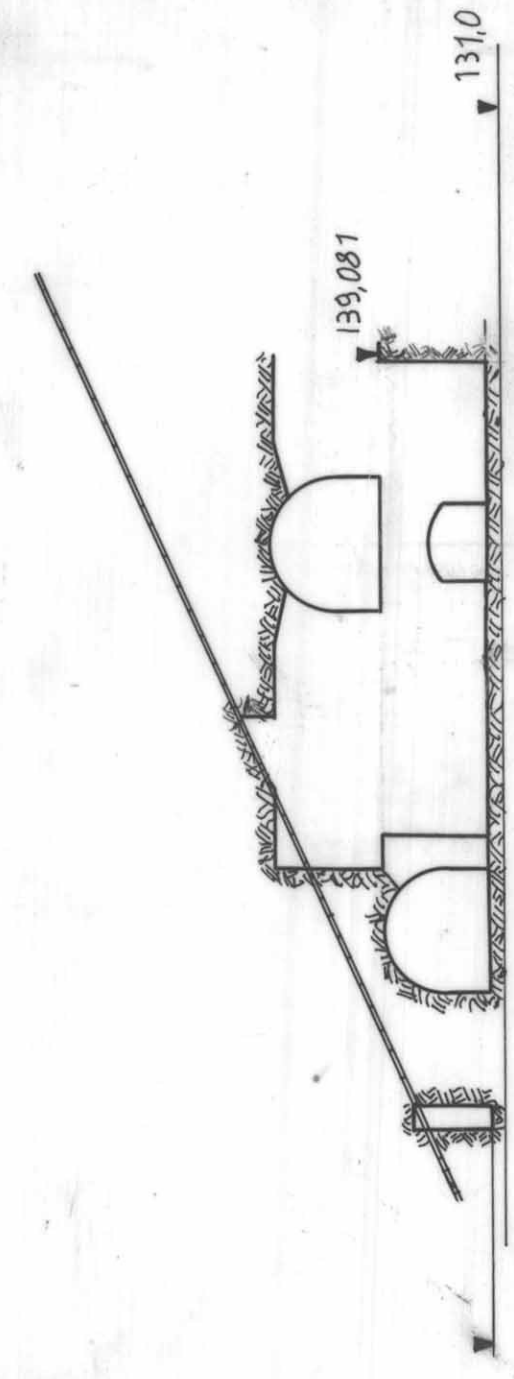

SEZ. C-C

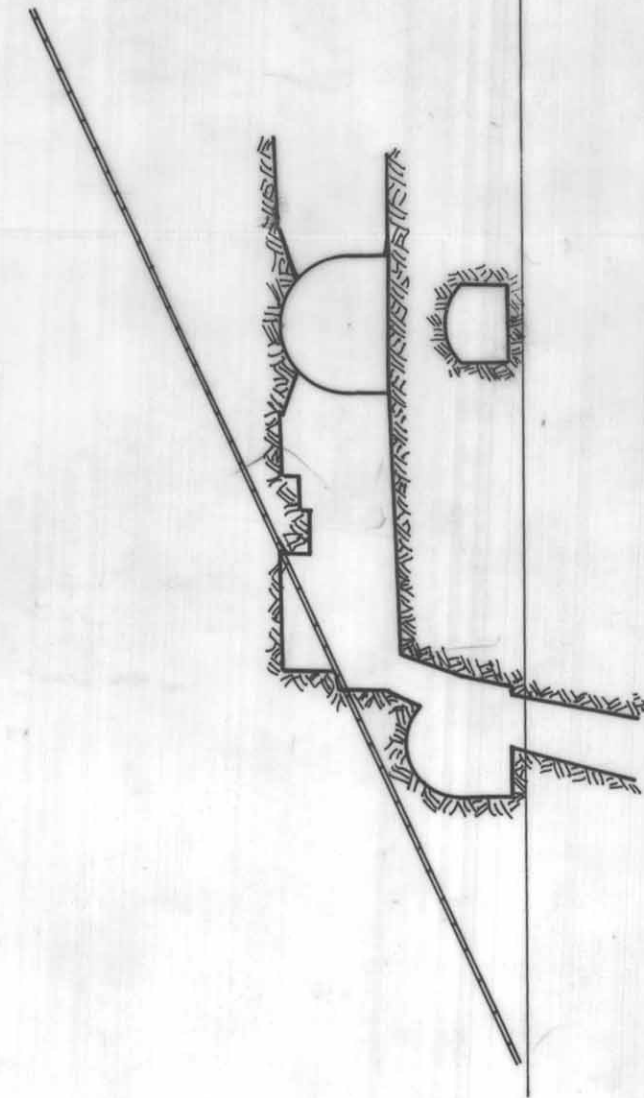

LEGGENDA

△	CAPOSALDI TRIGONOMETRICI
○	CAPOSALDI DI POLIGONALE
---	LAVORI DI PROGETTO
---	STATO MARCA
BT ₅ E GALLERIA DI RICEVITA	
—	SPACCATURE
□	Quota 130
□	Quota 140