



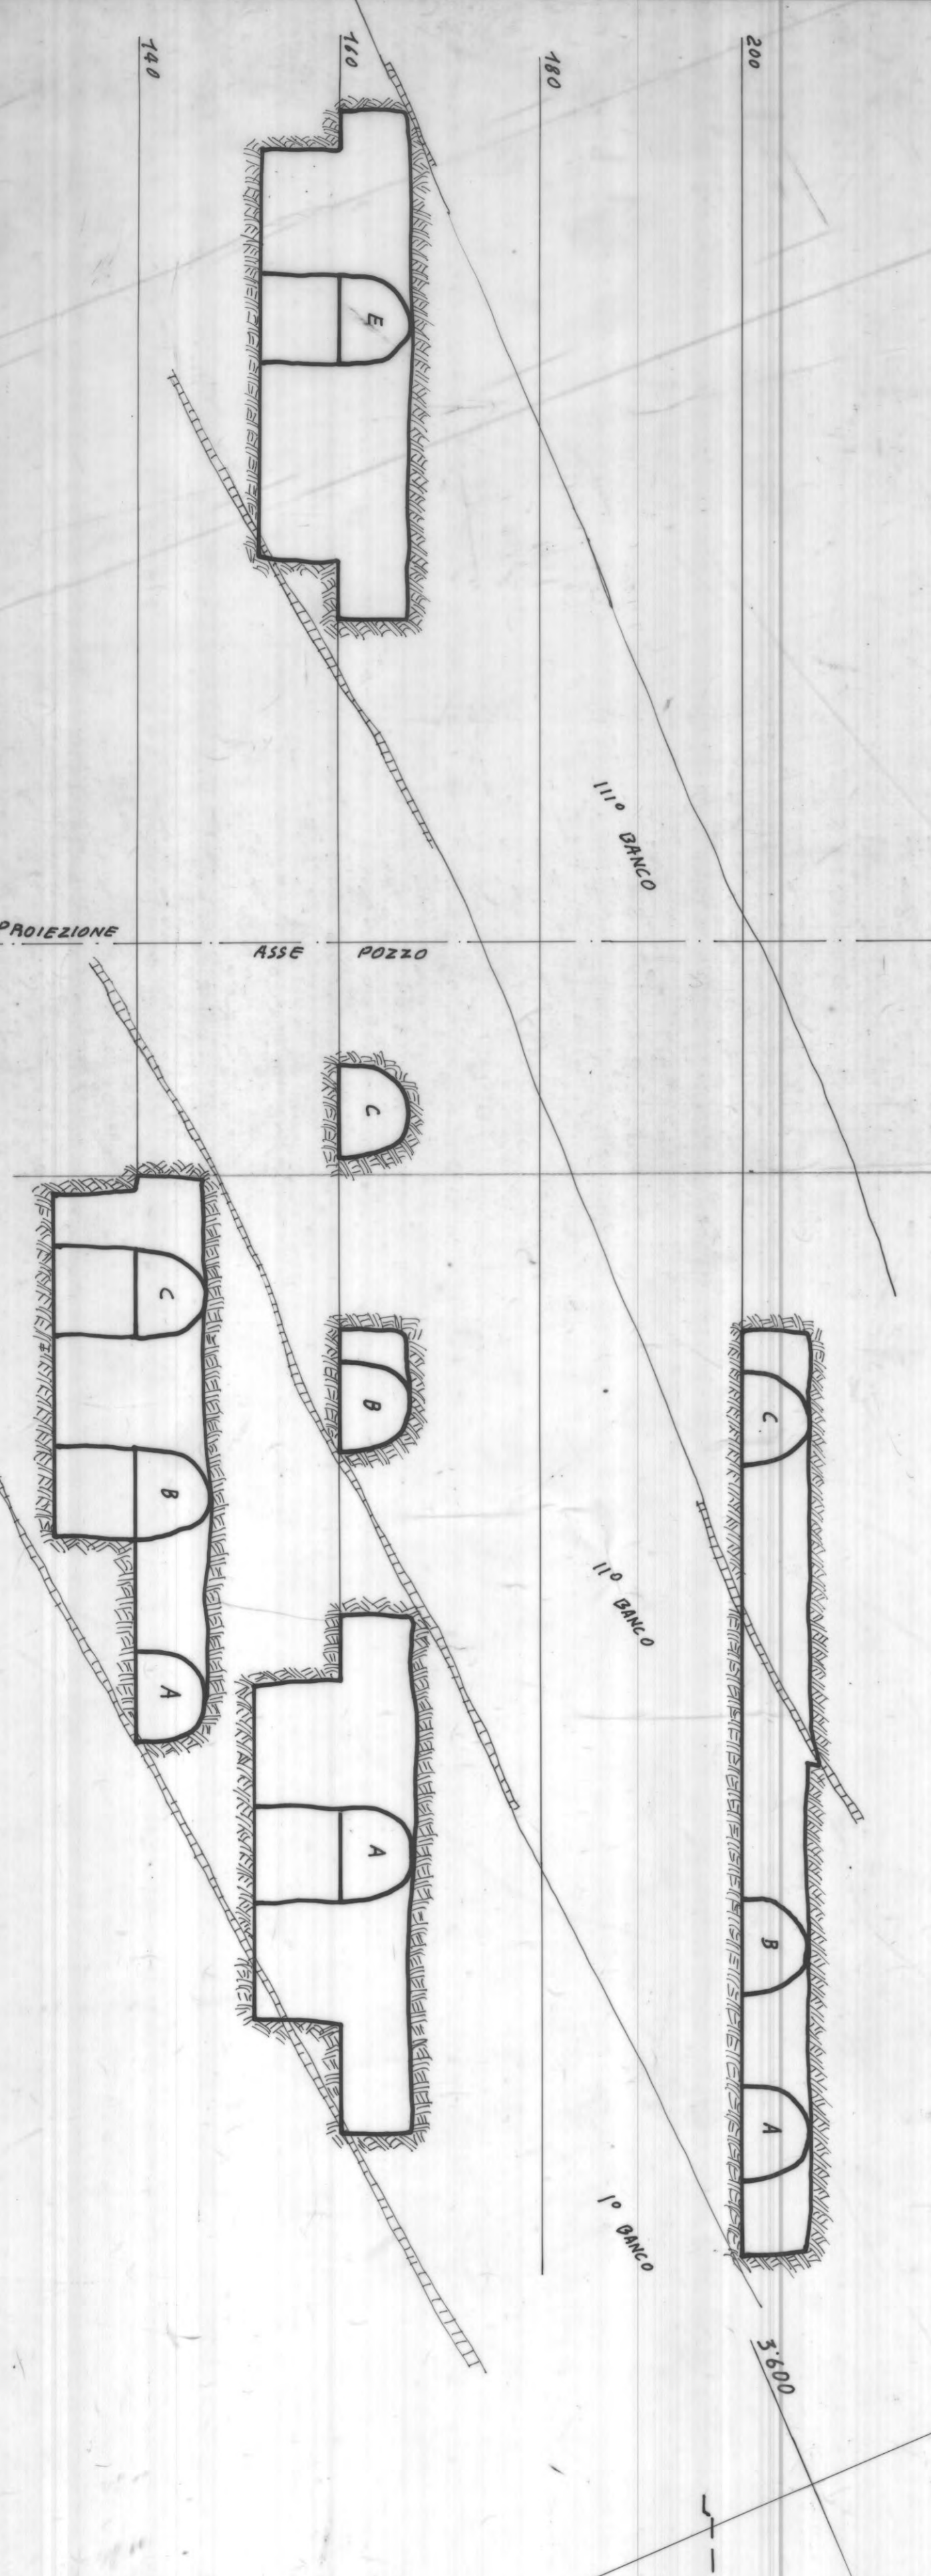

SEZIONE A-A

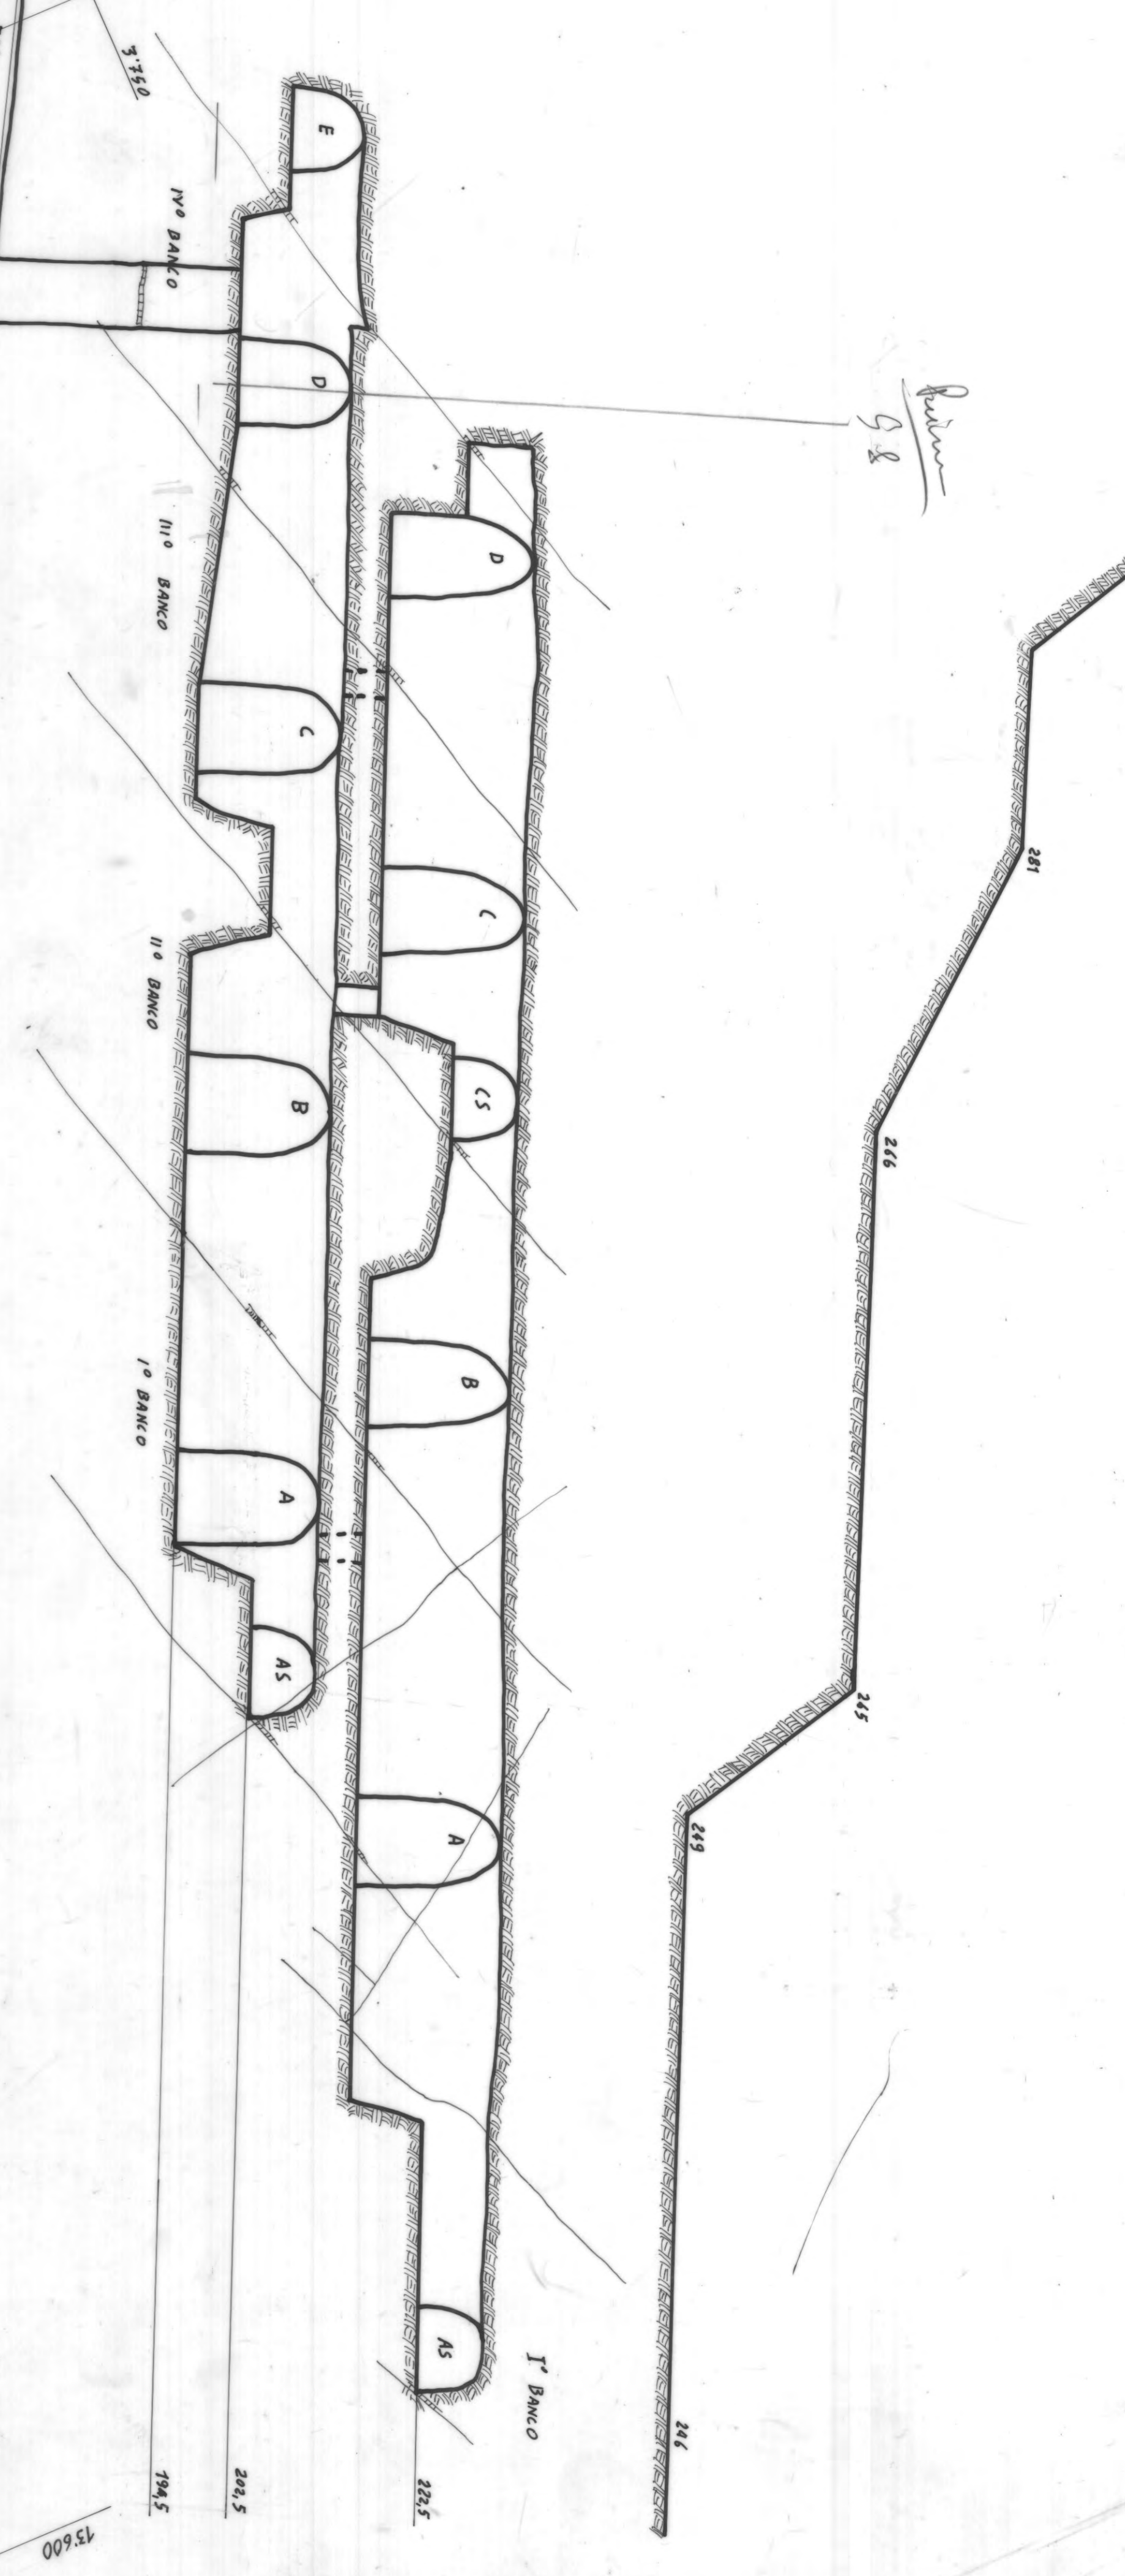

SEZIONE B-B



CAPOLABI TRIANGOLOMETRICI			
N°	M	E	Z
1	3741,578	17342,422	194,50
2	3702,200	17295,101	
3	3742,500	17164,200	199,55
4	3715,168	17100,051	
5	3742,001	17171,140	
6	3733,043	17243,335	
7	3724,244	17284,231	
8	3744,500	17203,035	
9	3705,212	17223,940	
10	3742,440	17190,346	
11	3752,710	17223,535	
12	3750,324	17190,435	
13	3735,224	17174,004	

ANIC S.p.A. - RAVENNA - CAVA GESSO

PIANTA E SEZIONE LAVORI
IN SOTTOSOLO AL 1/1 1968
LIVELLO 200

LEGENDA

- ▲ CAPOLABI DI TRIANGOLOMETRIE
- RICHIETTO IN CEMENTO + TETTO
- ◻ RICHIETTO SOLO AL TETTO
- ◻ FORNELLI DI VENTILAZIONE
- GARDINI ESTERNI
- DISEGNERIE O RINNOVATE
- MARKA INTERSEZIONE A Q. 400
- INVERSIONE MARMA
- POSIZIONE E NUMERO SPC A 200
- LAVORI AL LIVELLO 100
- LAVORI AL LIVELLO 200
- RILASCI AL LIVELLO 200
- PRIMA PASSATA AL LIVELLO 200
- POSIZIONE CAMBIE PER PAVI
- COLLETTE VULGARATE
- PAVI FISSI
- ANNA PREZIA
- ANNA VIZIATA