


CORSI D'ACQUA		TRICOMETRICI	
N°	X	Y	Z
8	3399,420	42342,280	
14	3409,240	42342,840	
1	3393,455	42349,284	
4	3371,888	42351,642	
11	3348,833	42351,743	
12	3348,833	42351,743	
14	3342,249	42351,843	
16	3342,249	42351,843	
19	3355,702	42351,943	
20	3355,702	42351,943	
21	3379,154	42344,444	
23	3364,428	42351,513	
24	3344,018	42351,844	
25			

○	Chiusure di porte
◻	Sinclair e girare cariche
◻	Fori
◻	Aree di costruzione C ₁₃ 100
◻	Aree di protezione pozzi
◻	Gallerie livello 220
◻	Pozzi e arotte cariche
◻	Impianti - Impianti
◻	Lampade fisse
◻	Porte di ventilazione
◻	Aria fresca
◻	Aria viziosa
◻	Ventilatori fissi
◻	Cassette valvole
◻	Ripressi
◻	Arrangiamenti n. 512/792
◻	Arrangiamenti n. 512/792
◻	Sondaggi
◻	Posizione e numero fine

PIAZZALE 215

LEGENDA

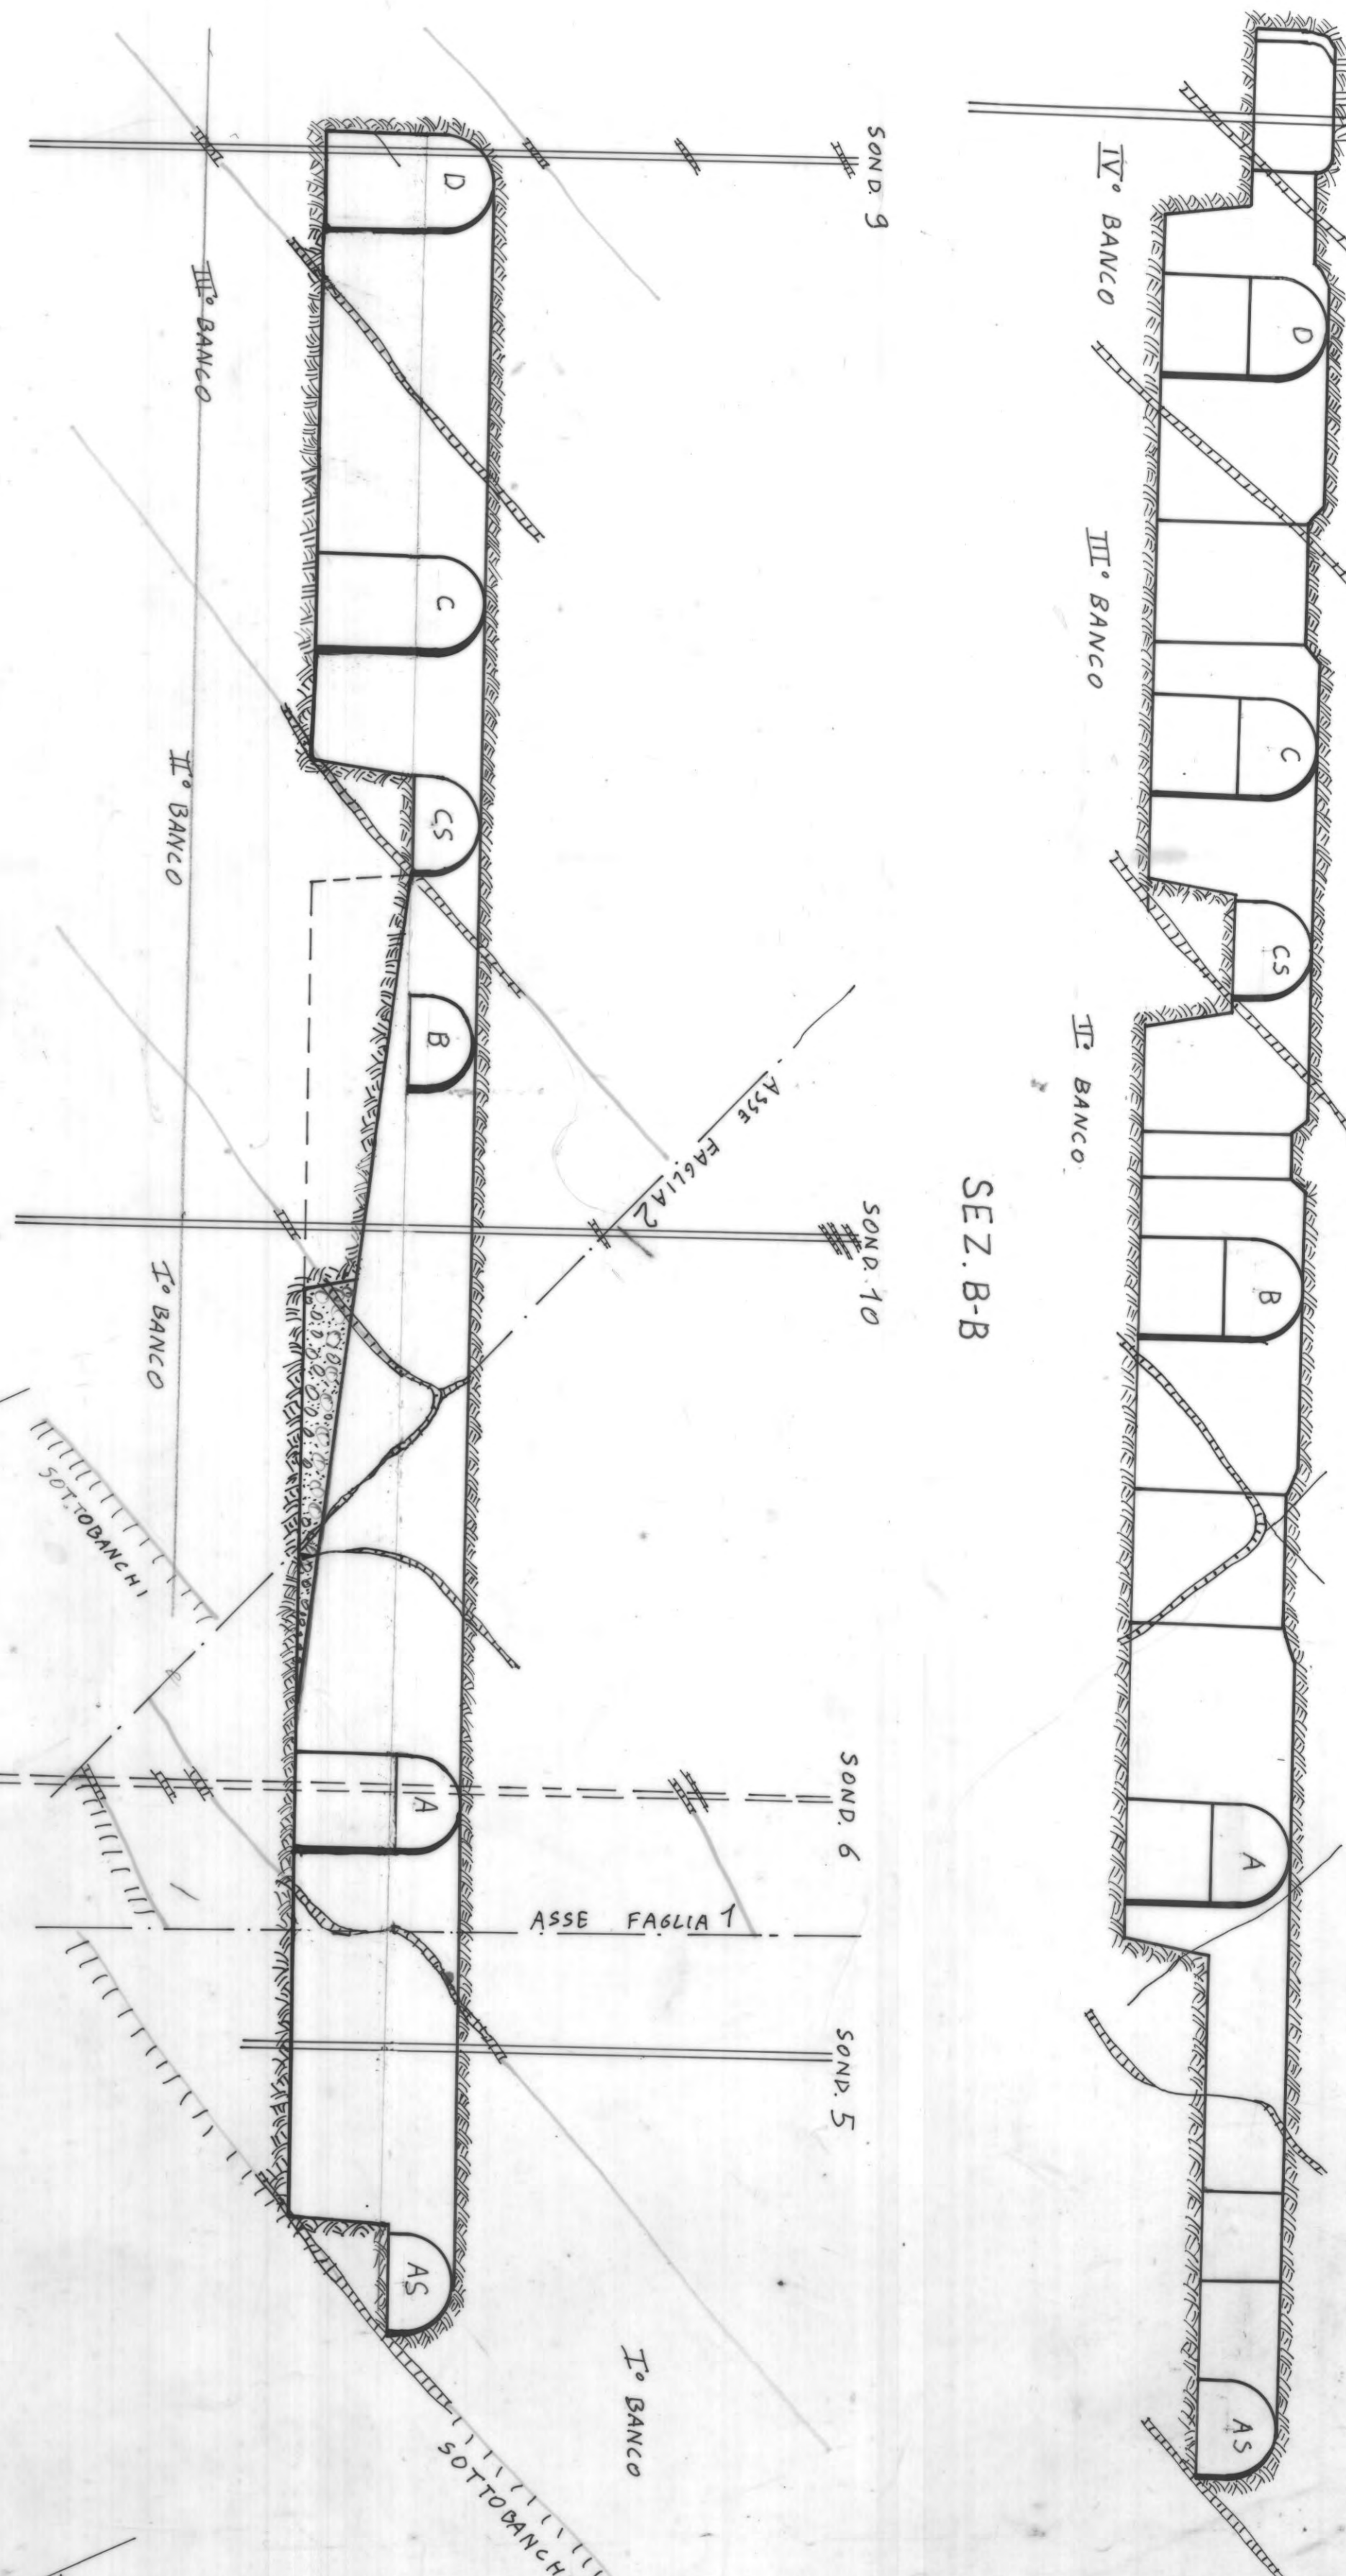

ANIC SpA - SETTORE RAVENNA
 CANA GCSO
 SITUAZIONE LAVORI AL 2.1979

SCALA 1:500
 PIANI E SEZIONI LAVORI IN SOSTITUIMENTO
 LIVELLO 220
 N° 1/2/1978

SLET spa TORINO