


LEGENDA	
	FRONTI DI ABBATTAGGIO
	DISCARICHE STERILI
	DISCARICHE PIANTUMATE
	TRIANGOLAZIONI SECOND.
	CAPOSALDI TRIGONOMETRICI
	SONDAGGI
	CONFINI DI COMUNE
	MINERALE ABBATTUTO

CAPOSALDI TRIGONOMETRICI			
N°	N	E	Z
363	3467.57	13462.41	533.86
334	3722.35	13291.19	53
202	3527.41	15095.74	247.14
205	3293.74	15155.55	285.80
34	3624.08	13418.56	359.18
315	3453.15	13173.43	235.02

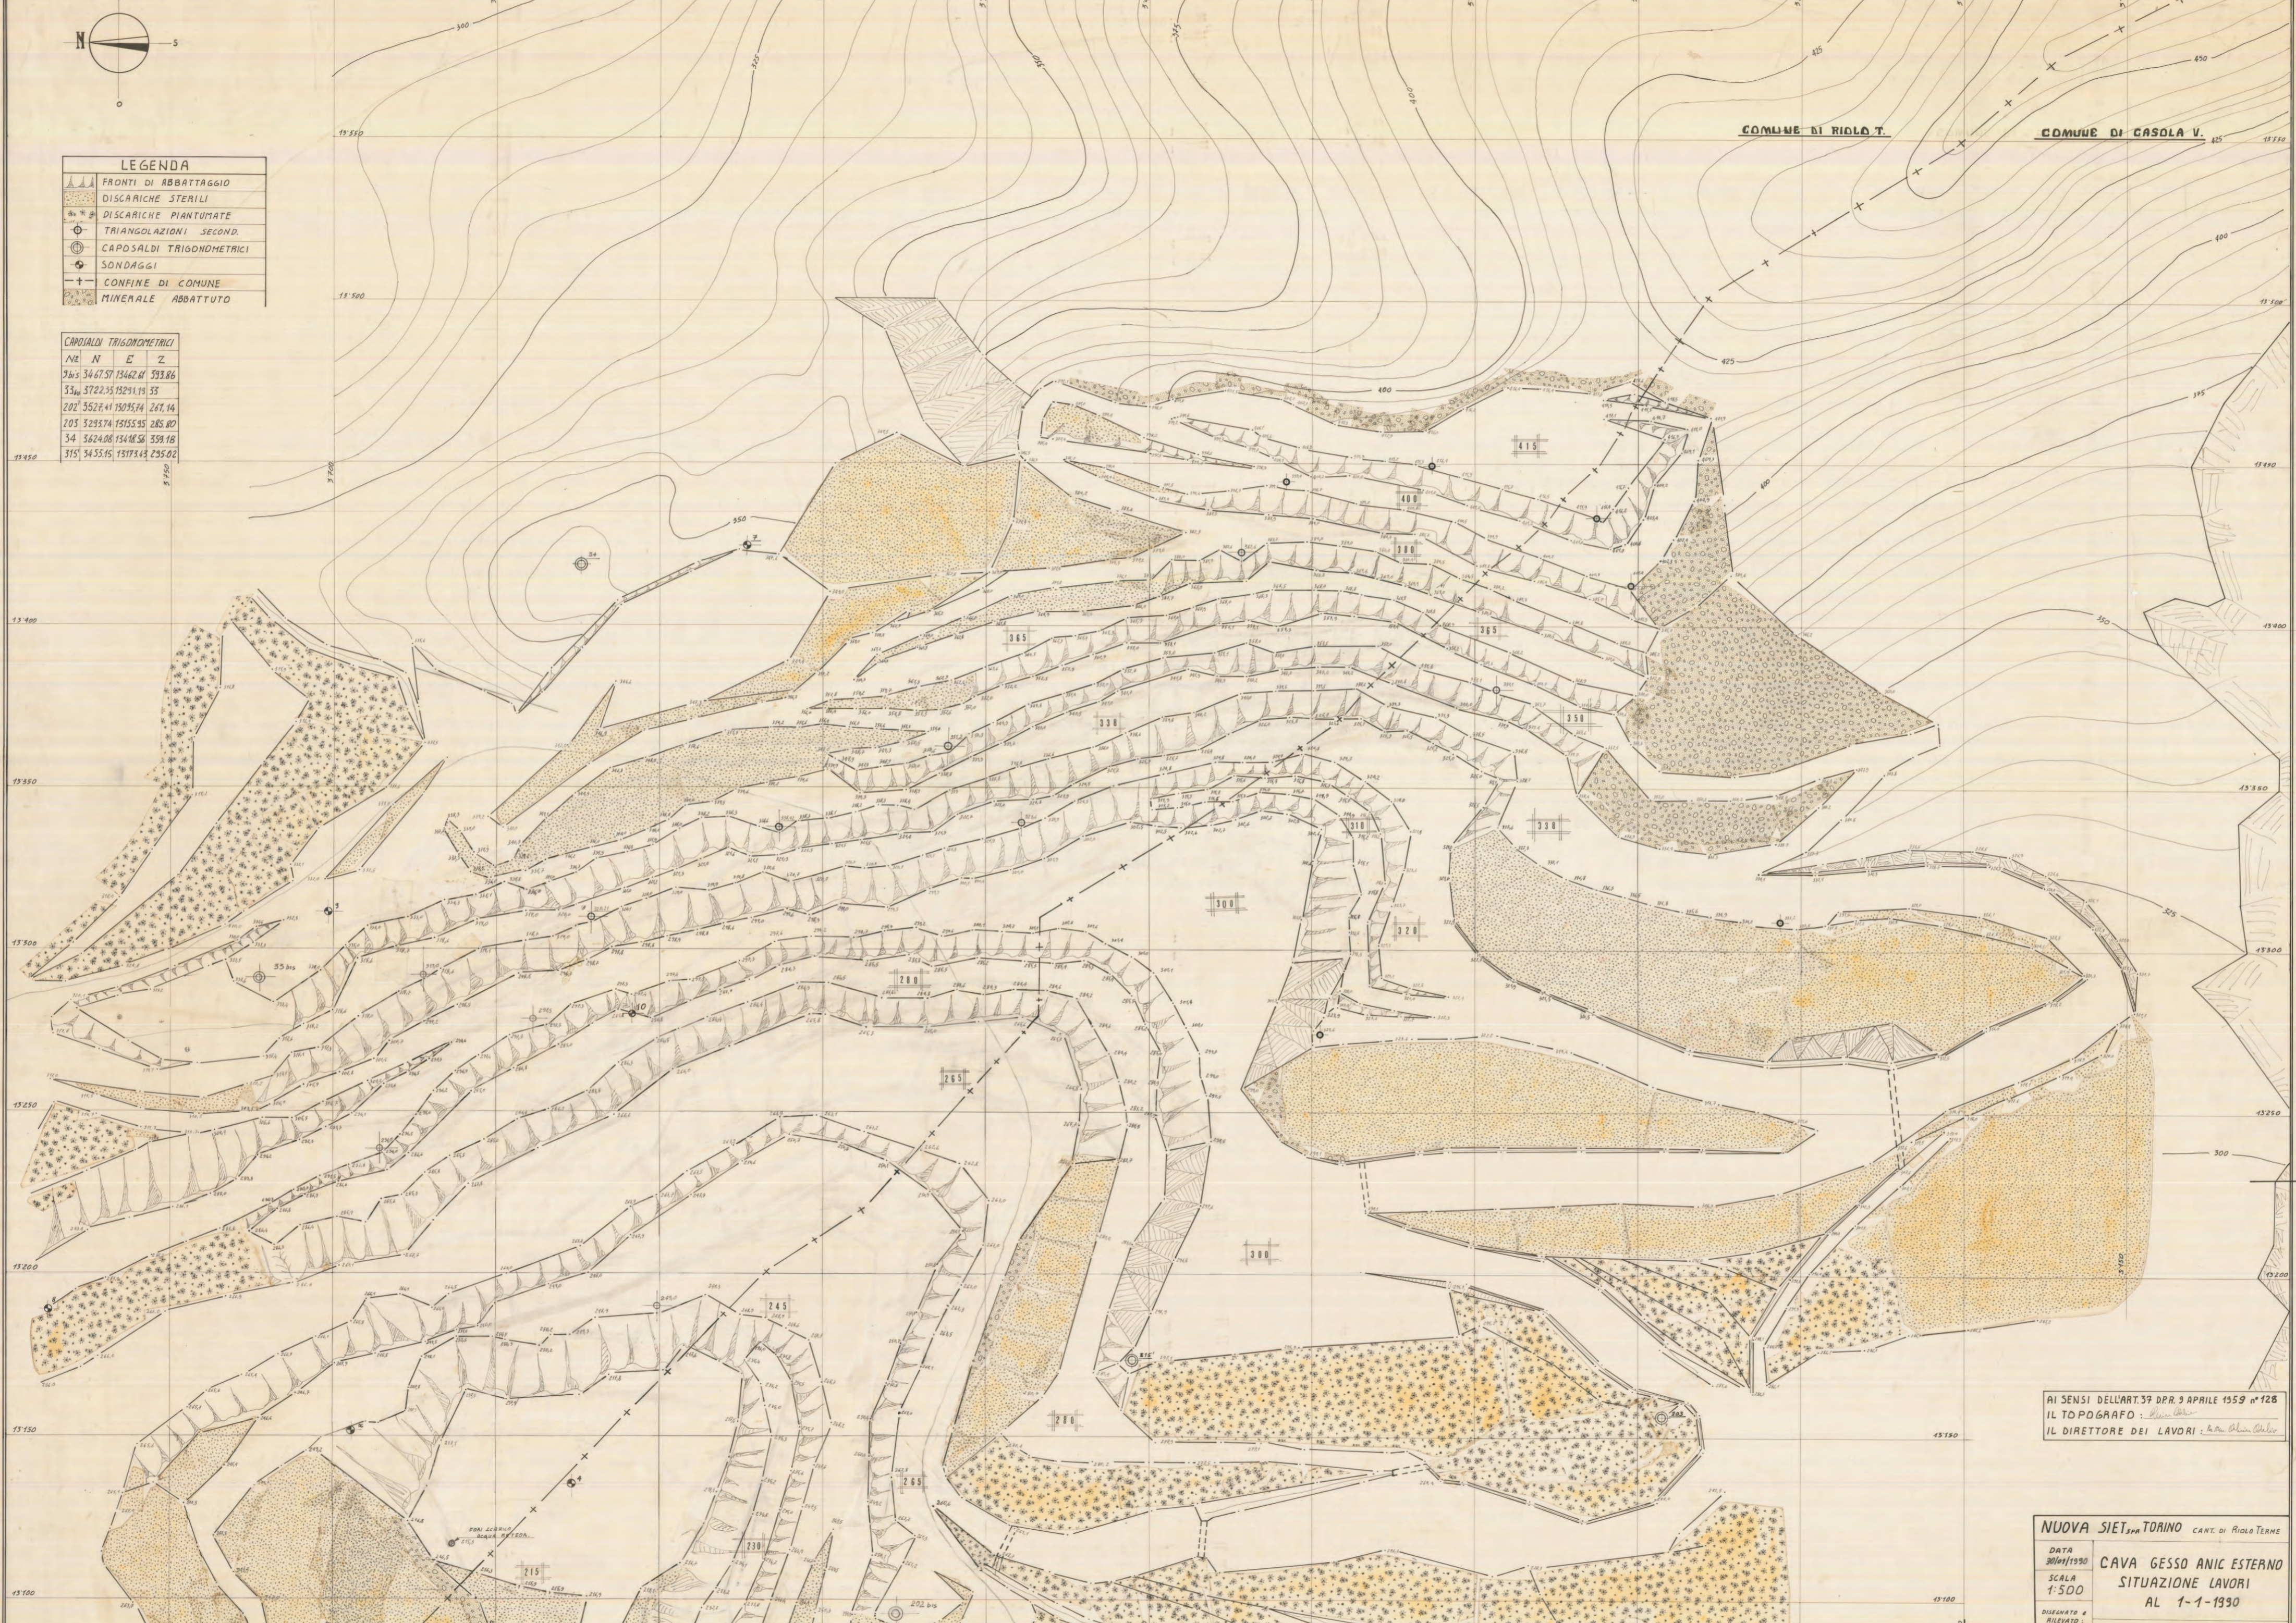

COMUNE DI RIOLO T. COMUNE DI CASOLA V.

AI SENSI DELL'ART. 39 DPR 9 APRILE 1959 n° 128
 IL TOPOGRAFO: *[Signature]*
 IL DIRETTORE DEI LAVORI: *[Signature]*

NUOVA SIET s.p.a. TORINO CANT. DI RIOLO TERME
 DATA: 30/01/1930
 SCALA: 1:500
 DISEGNATO & RILEVATO: *[Signature]*
CAVA GESSO ANIC ESTERNO
SITUAZIONE LAVORI
AL 1-1-1930
 DISEGNO